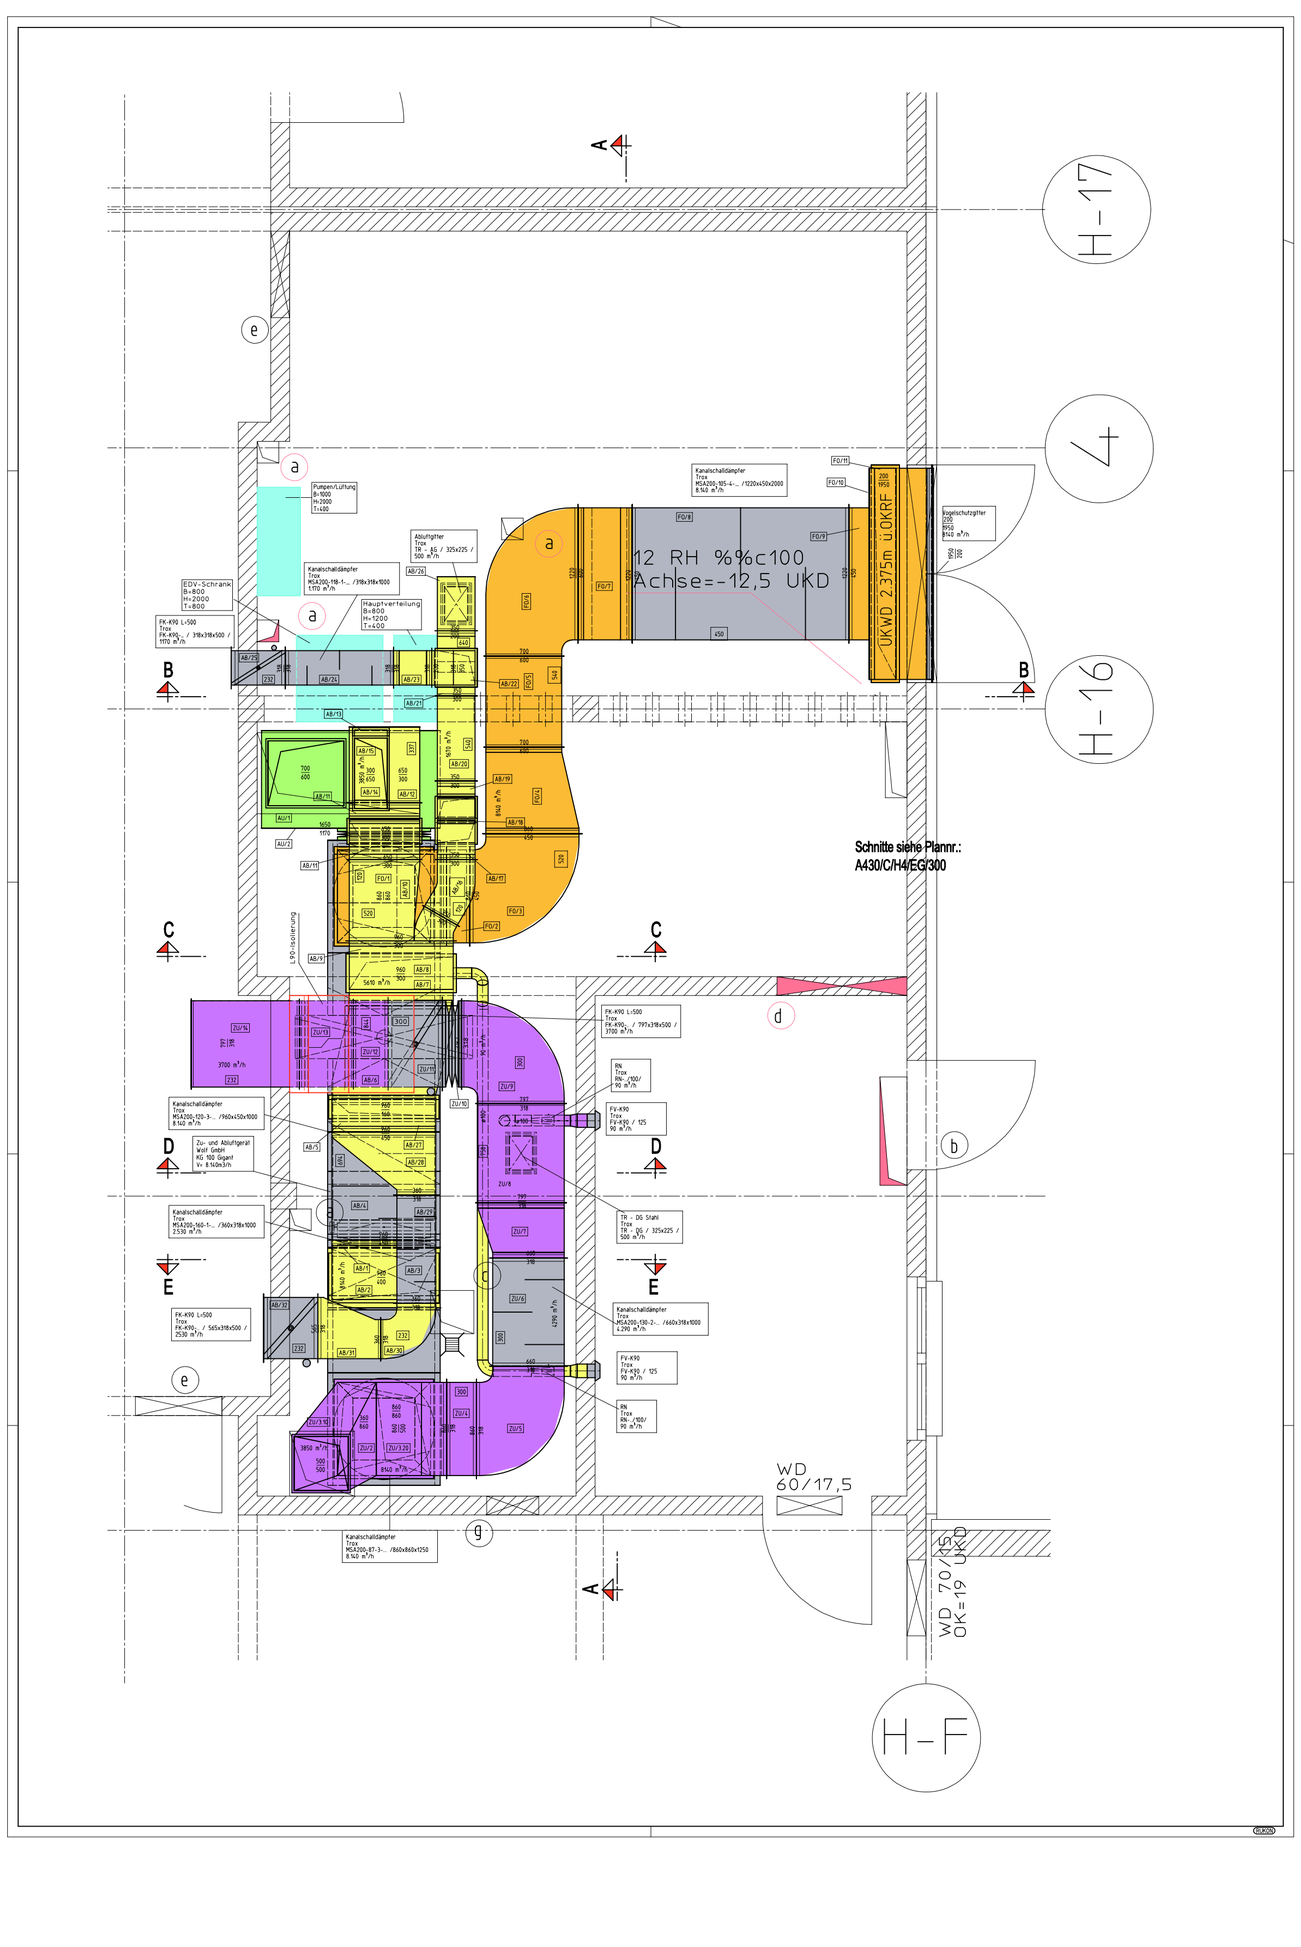
12 RH %%c100
Achse=-12,5 UKD
UKWD 2.375m ü.OKRF
Kanalschalldämpfer
Trox
MSA200-105-4-... /1220x450x2000
8.140 m³/h
Pumpen/Lüftung
B=1000
H=2000
T=400
Abluftgitter
Trox
TR - AG / 325x225 /
500 m³/h
Kanalschalldämpfer
Trox
MSA200-198-1-... /318x318x1000
1.110 m³/h
EDV-Schrank
B=800
H=2000
T=800
FK-K90 L=500
Trox
FK-K90_-_ / 318x318x500 /
1110 m³/h
Hauptverteilung
B=800
H=1200
T=400
Vogelschutzgitter
Trox
8140 m³/h
Schnitte siehe Plannr.:
A430/C/H4/EG/300
L90-Isolierung
FK-K90 L=500
Trox
FK-K90_-_ / 797x318x500 /
3700 m³/h
RN
Trox
RN-_/900/
90 m³/h
FV-K90
Trox
FV-K90 / 125
90 m³/h
Kanalschalldämpfer
Trox
MSA200-120-3-... /960x450x1000
8.140 m³/h
Zu- und Abluftgerät
Wolf GmbH
HG 100 Gegard
V= 8.140m3/h
Kanalschalldämpfer
Trox
MSA200-160-1-... /360x318x1000
2.530 m³/h
TR - DG Stahl
Trox
TR - DG / 325x225 /
500 m³/h
FK-K90 L=500
Trox
FK-K90_-_ / 565x318x500 /
2530 m³/h
Kanalschalldämpfer
Trox
MSA200-130-2-... /660x318x1000
4.290 m³/h
FV-K90
Trox
FV-K90 / 125
90 m³/h
RN
Trox
RN-_/900/
90 m³/h
Kanalschalldämpfer
Trox
MSA200-87-3-... /860x860x1250
8.140 m³/h
WD
60/17,5
WD 70/17,5
OK=19 UKD
H-17
4
H-16
H-F